

Stadt Dornhan  
Gemarkung Weiden  
Umlegung Höhwandel

Umlegungskarte  
Maßstab 1 : 1000

Aufgestellt durch Beschluss vom 16.09.2020  
Rottweil, den 16.09.2020


Öffentlich ausgelegt nach § 69 Abs. 1 BauGB  
vom bis  
Rottweil, den

Umlegungsstelle  
*Loh*  
(Unterschrift)

Bürgermeisteramt  
(Unterschrift)

Zeichenerklärung:

- Gebietsgrenze
- Ordnungsnummer des Eigentümers nach dem Bestandsverzeichnis
- Flurstücksnummer

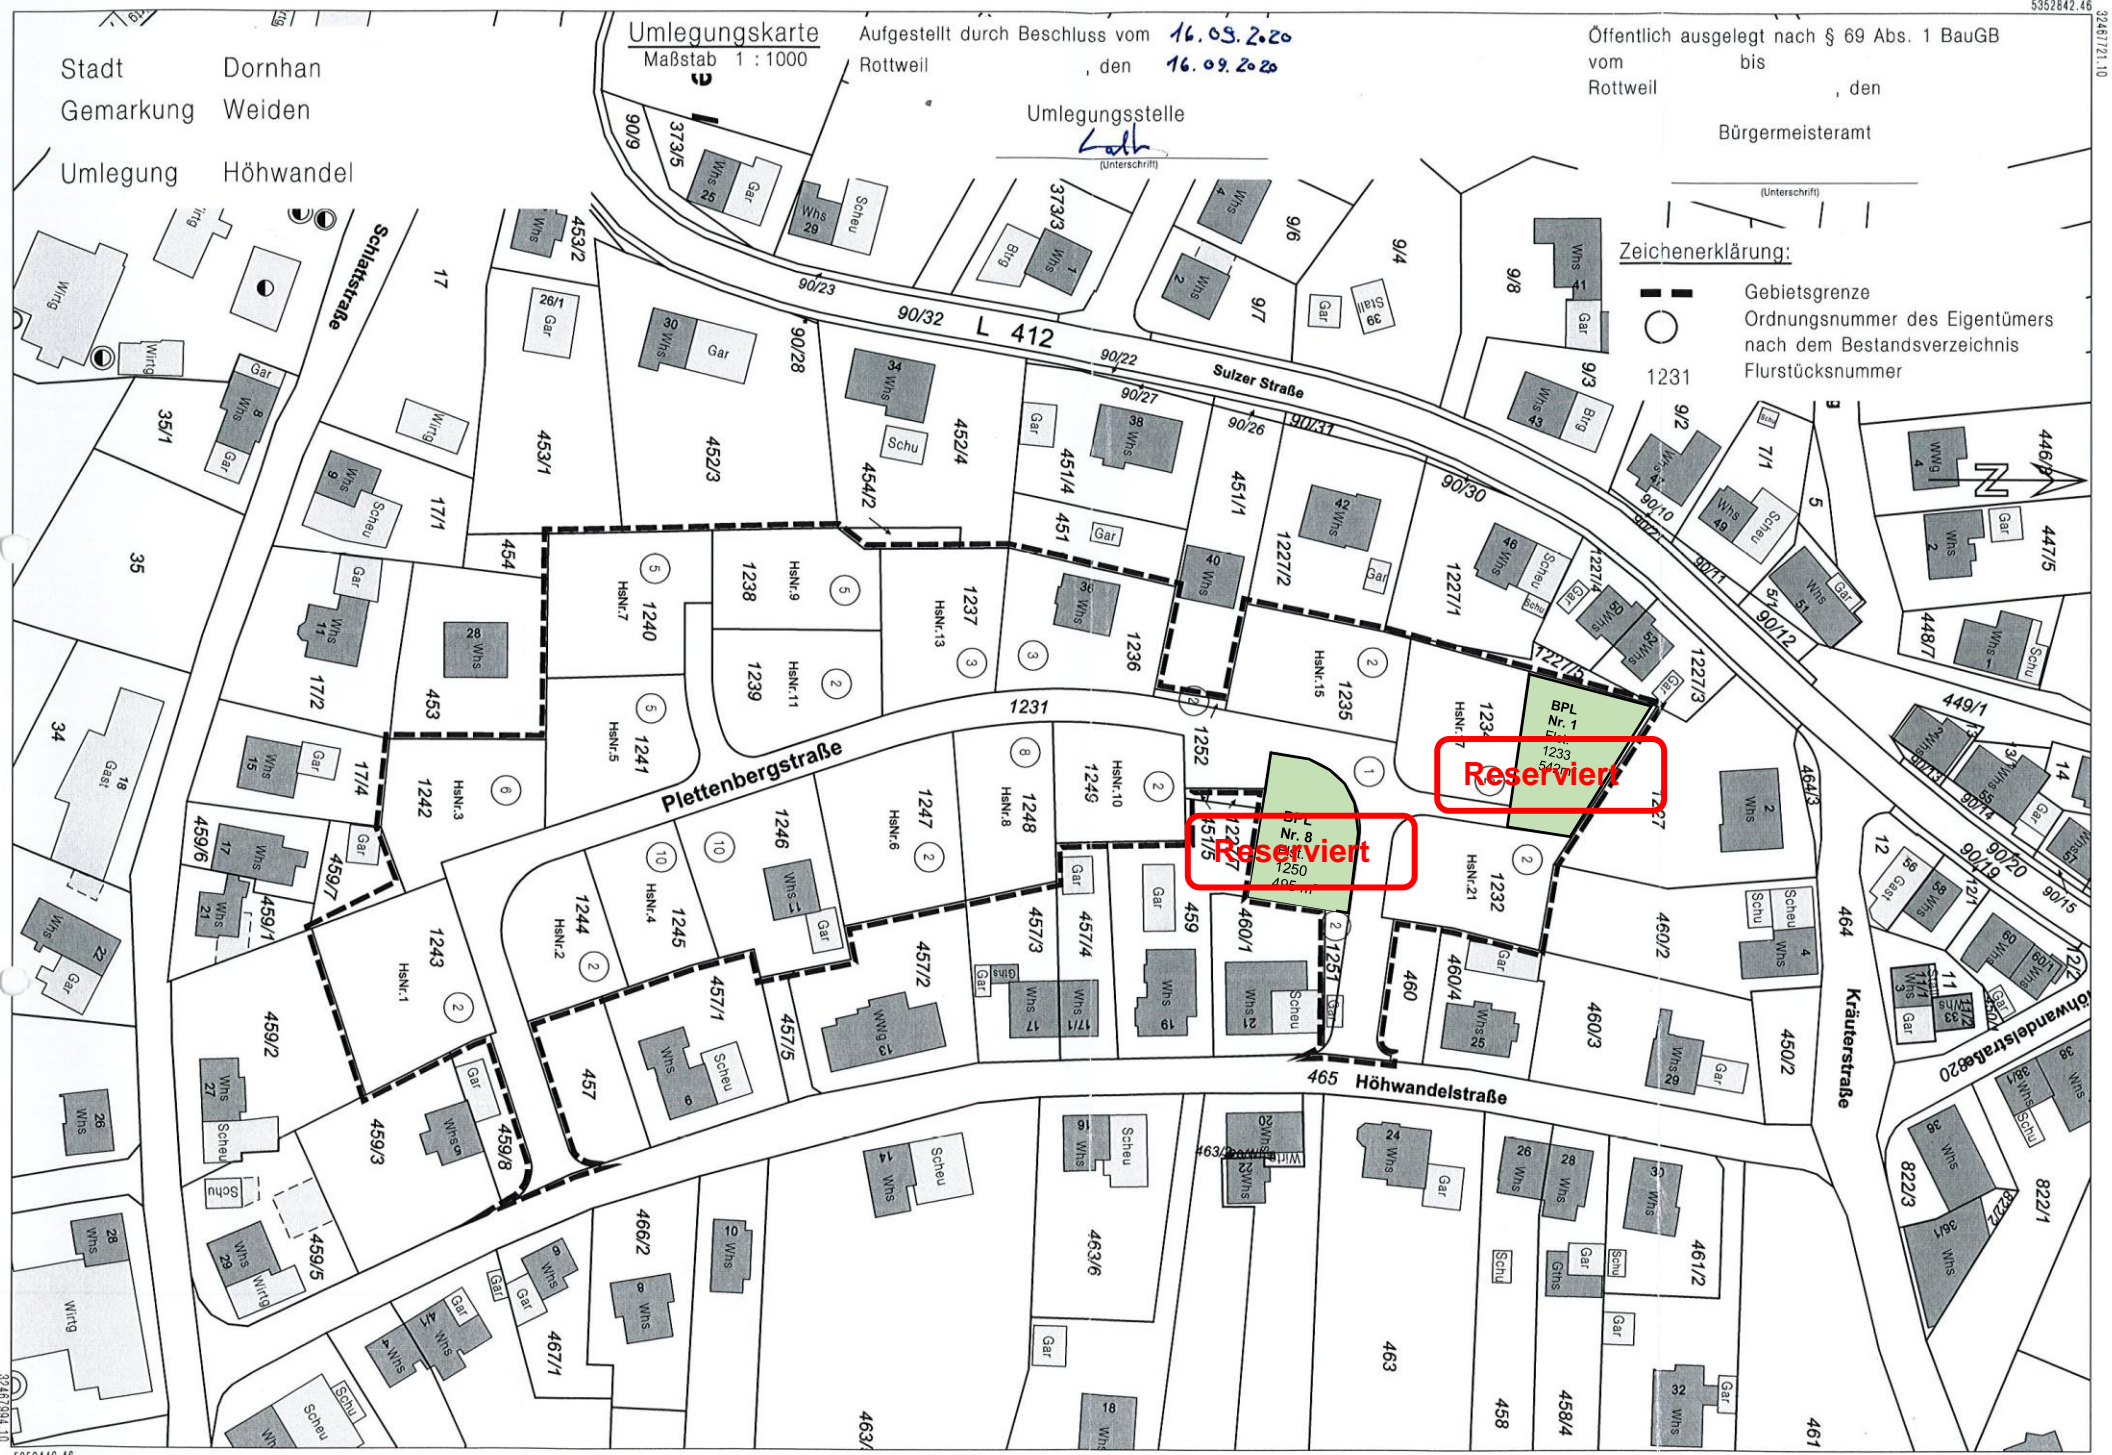

**Reserviert**

**Reserviert**