



**Legende:**


- bestehende Kanalisation
- bestehender Regenwasserkanal
- geplanter Regenwasserkanal mit Hausanschluss
- geplanter Regenwasserkanal mit Hausanschluss
- geplante Wasserleitung durch Glas mit Zementbetondeckung, Hausanschluss PE 100, Aussendg. 40 mm
- bestehender Strassenablauf
- geplanter Strassenablauf
- bestehende Strassenbeleuchtung
- geplante Strassenbeleuchtung best. NSP-Erdschalt. nachträglich übernehmen, siehe orangefarbene

**ROTTWEILER ING.-UND PLANUNGSBÜRO GMBH**  
WILFRIED BANKER  
ANDRÉ LEOPOLD  
78630 ROTTWEIL  
STADIONSTRASSE 27  
TEL: 07141 2501094

ANLAGE	PLAN	1
STADT / GEMEINDE:	DORNHAN	
GEWÄHRN.: / ERSTELLETEN	LEHMBETTER	
DATUM:		
ZEICHNUNG:		
ZEICHNER:		
PRÜFER:		

**Erschließung**  
**Baugebiet "Hausacker"**  
Bauplanne T. 2, 3, 7  
1. Bauabschnitt  
MASSSTAB: 1:250

PLANGEFASER:  
AMERKANT:  
Dornhan, Geln

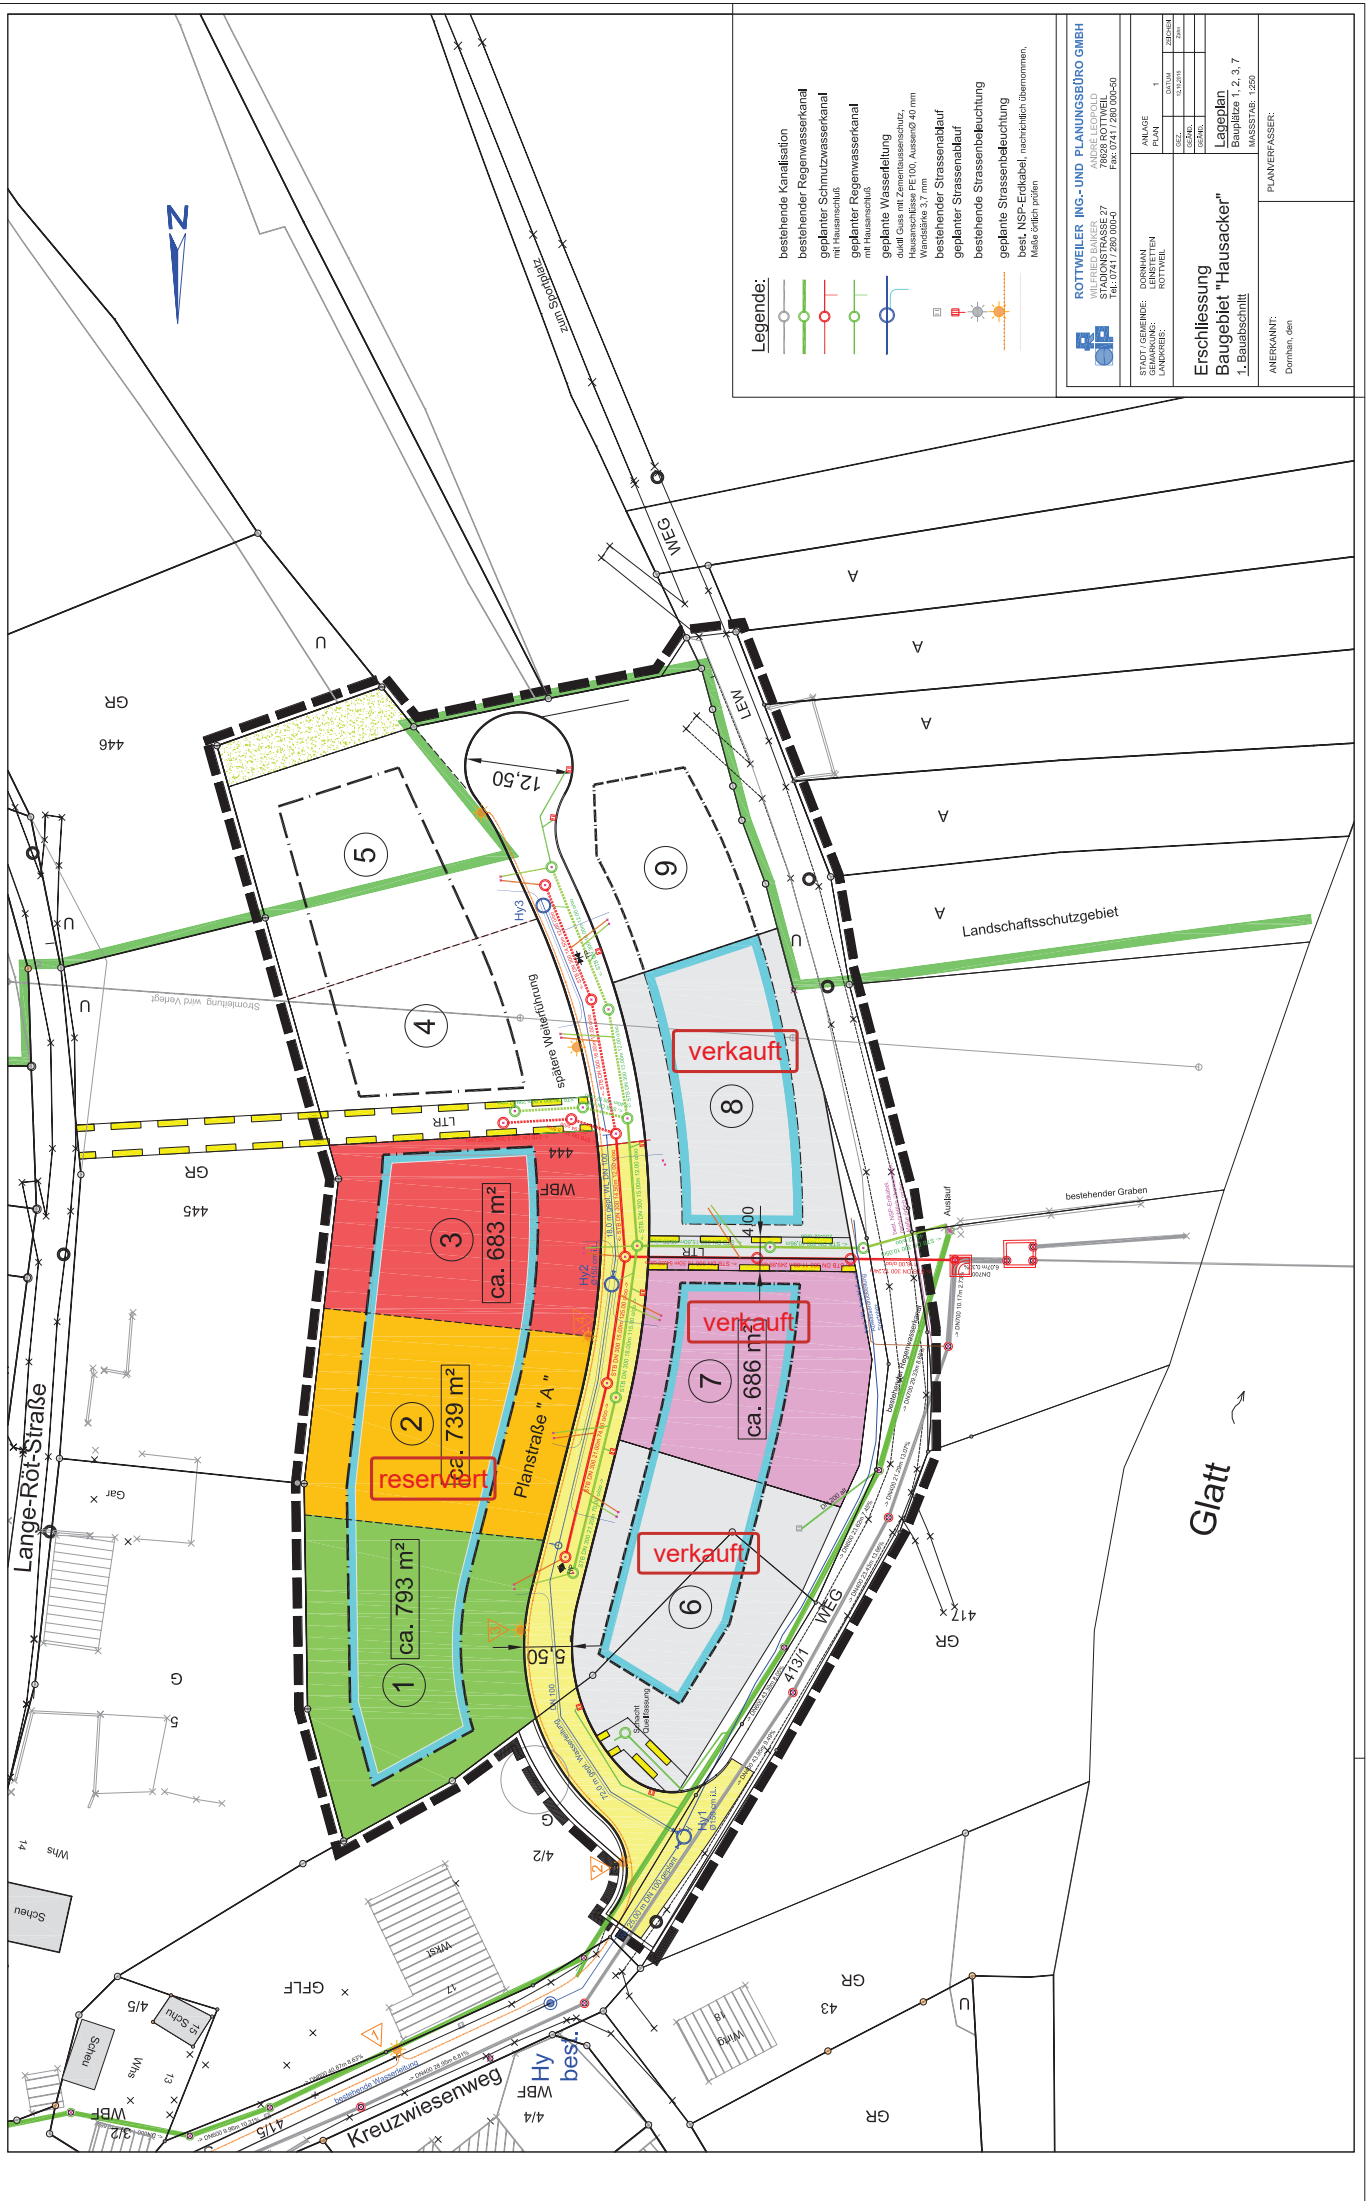

Glatt