

Stadt Dornhan
Gemarkung Weiden
Umlegung Höhwandel

Umlegungskarte
Maßstab 1 : 1000

Aufgestellt durch Beschluss vom **16.09.2020**
Rottweil, den **16.09.2020**


Öffentlich ausgelegt nach § 69 Abs. 1 BauGB
vom bis
Rottweil, den

Umlegungsstelle
Loh
(Unterschrift)

Bürgermeisteramt
(Unterschrift)

Zeichenerklärung:

- Gebietsgrenze
- Ordnungsnummer des Eigentümers nach dem Bestandsverzeichnis
- Flurstücksnummer

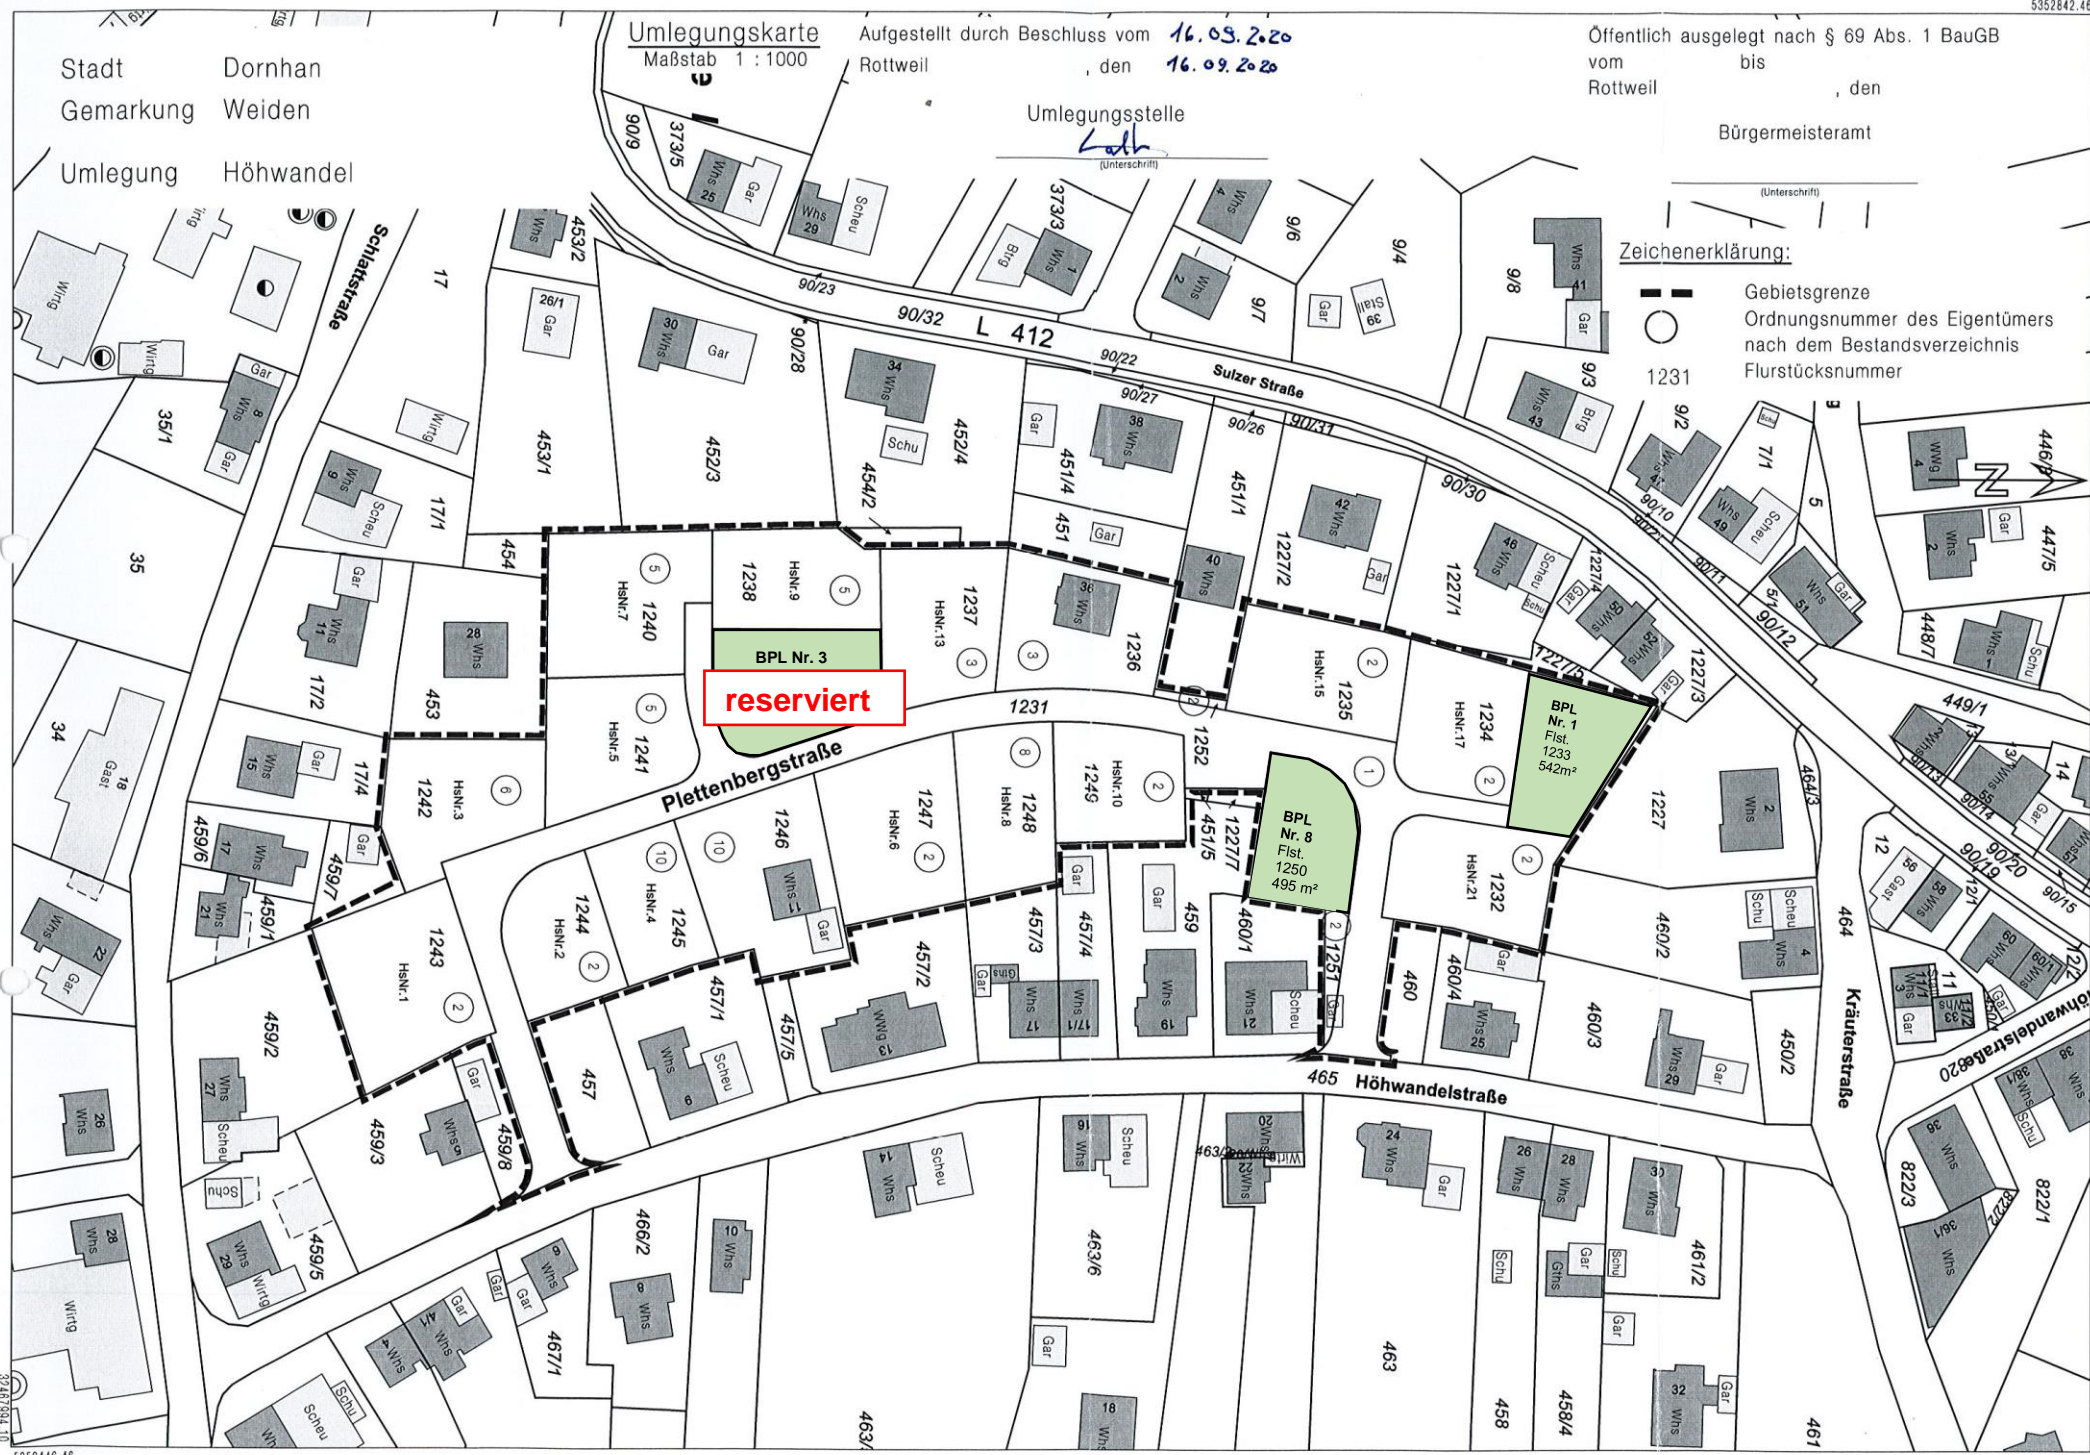

reserviert

BPL Nr. 3

BPL Nr. 1
Flst. 1233
542m²

BPL Nr. 8
Flst. 1250
495 m²