

Stadt Dornhan
Gemarkung Weiden
Umlegung Höhwandel

Umlegungskarte
Maßstab 1 : 1000

Aufgestellt durch Beschluss vom 16.09.2020
Rottweil, den 16.09.2020


Öffentlich ausgelegt nach § 69 Abs. 1 BauGB
vom bis
Rottweil, den

Bürgermeisteramt

Umlegungsstelle
Loh
(Unterschrift)

Zeichenerklärung:

- Gebietsgrenze
- Ordnungsnummer des Eigentümers nach dem Bestandsverzeichnis
- Flurstücksnummer

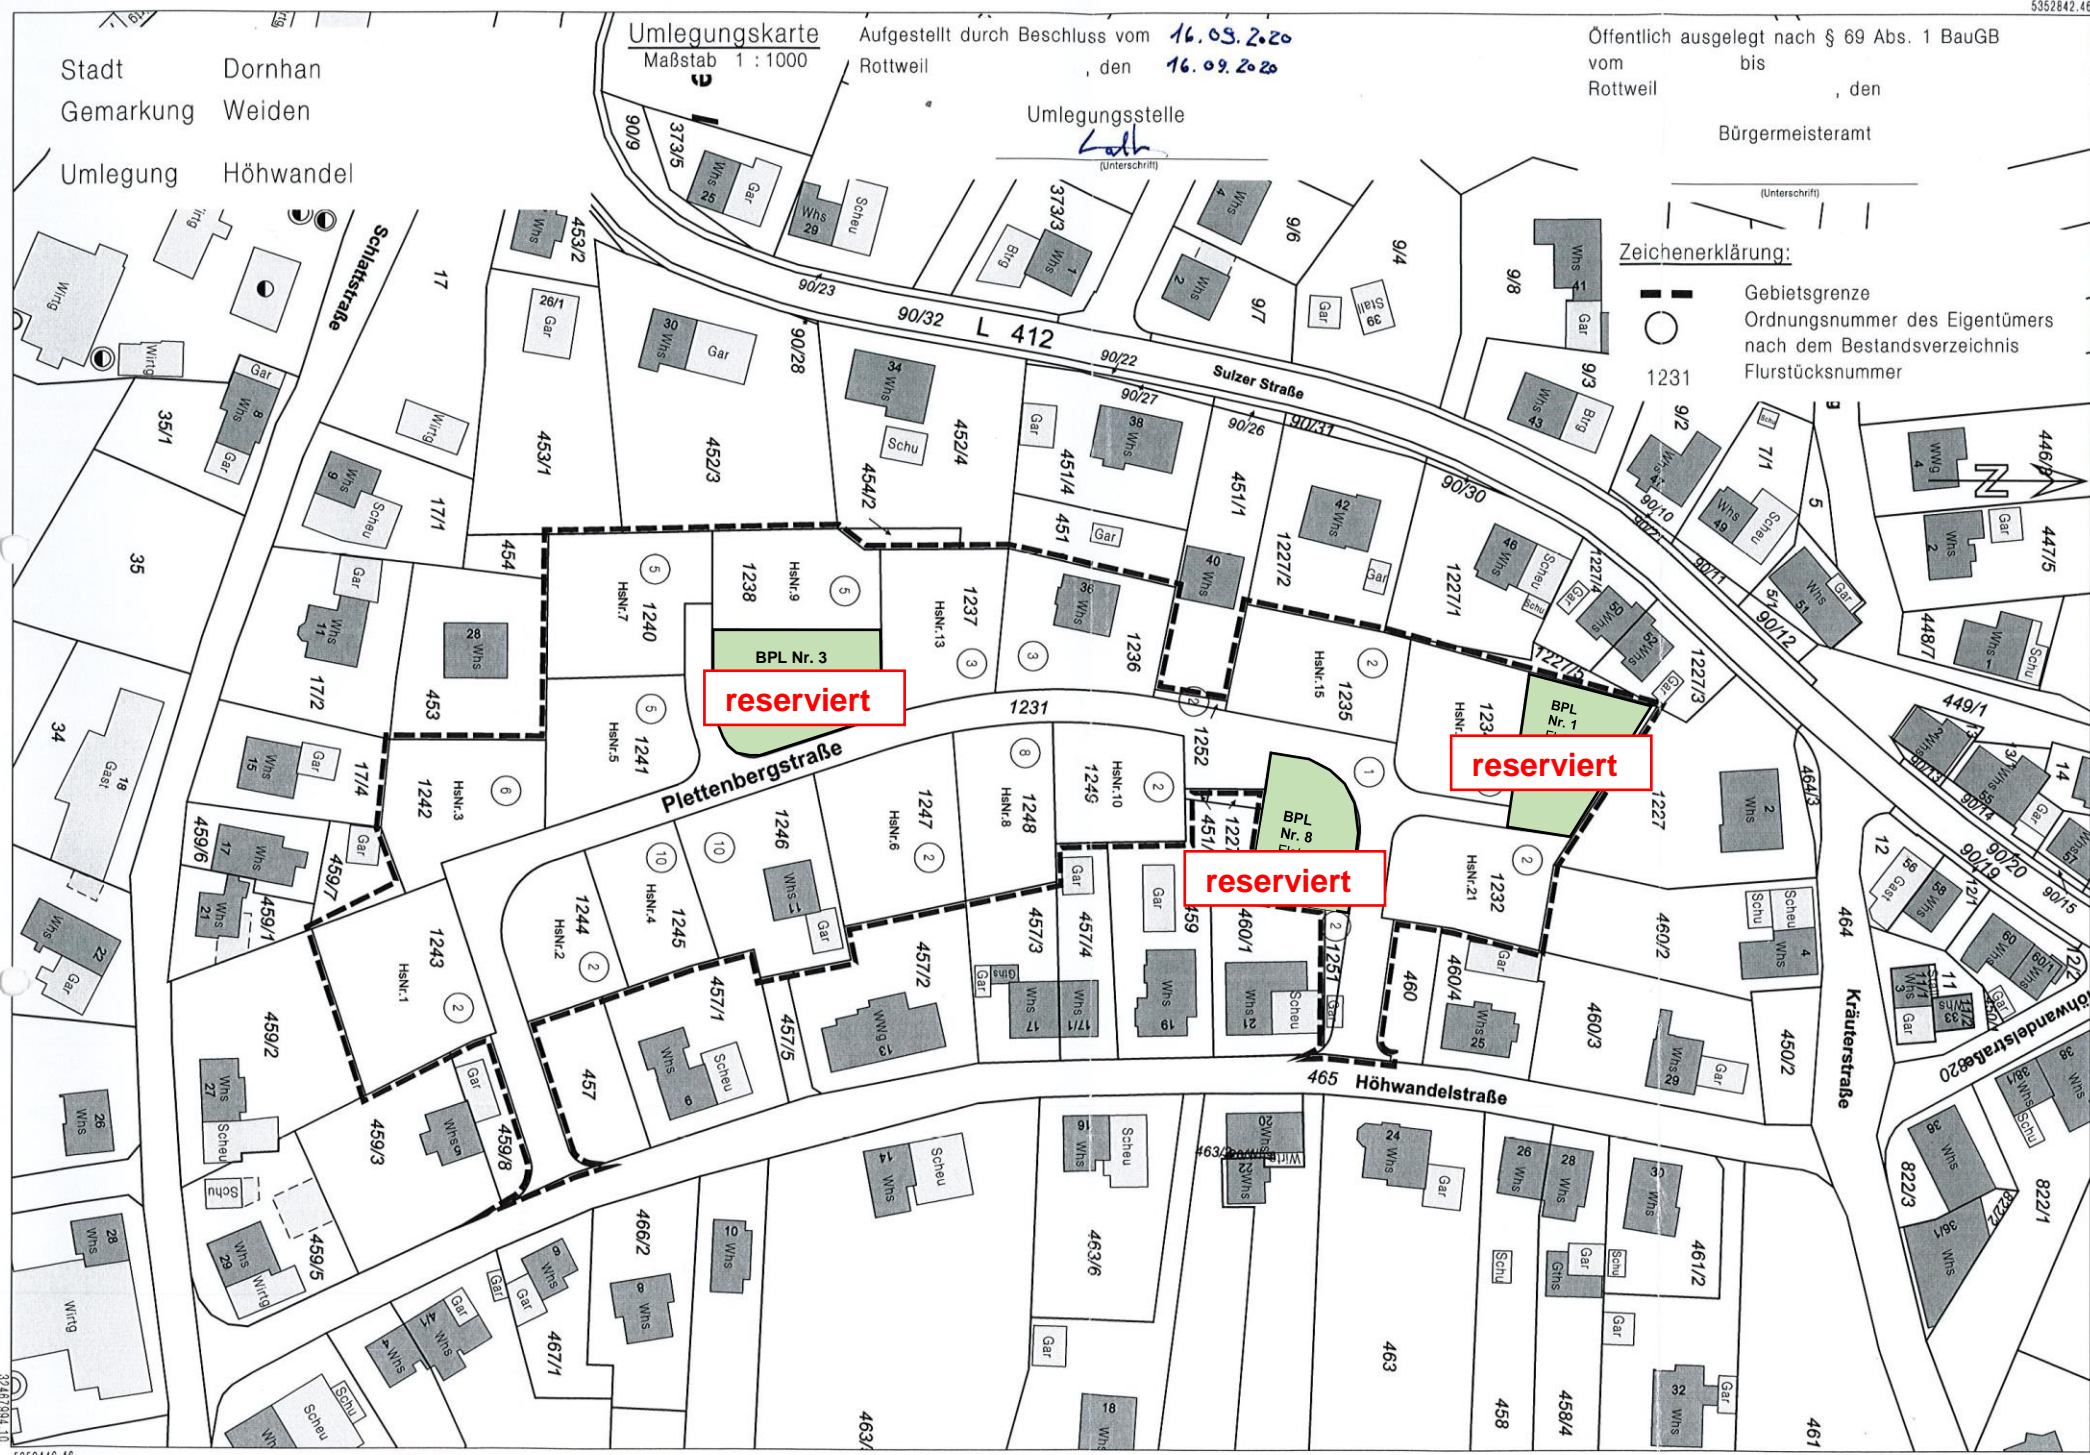

reserviert

reserviert

reserviert